


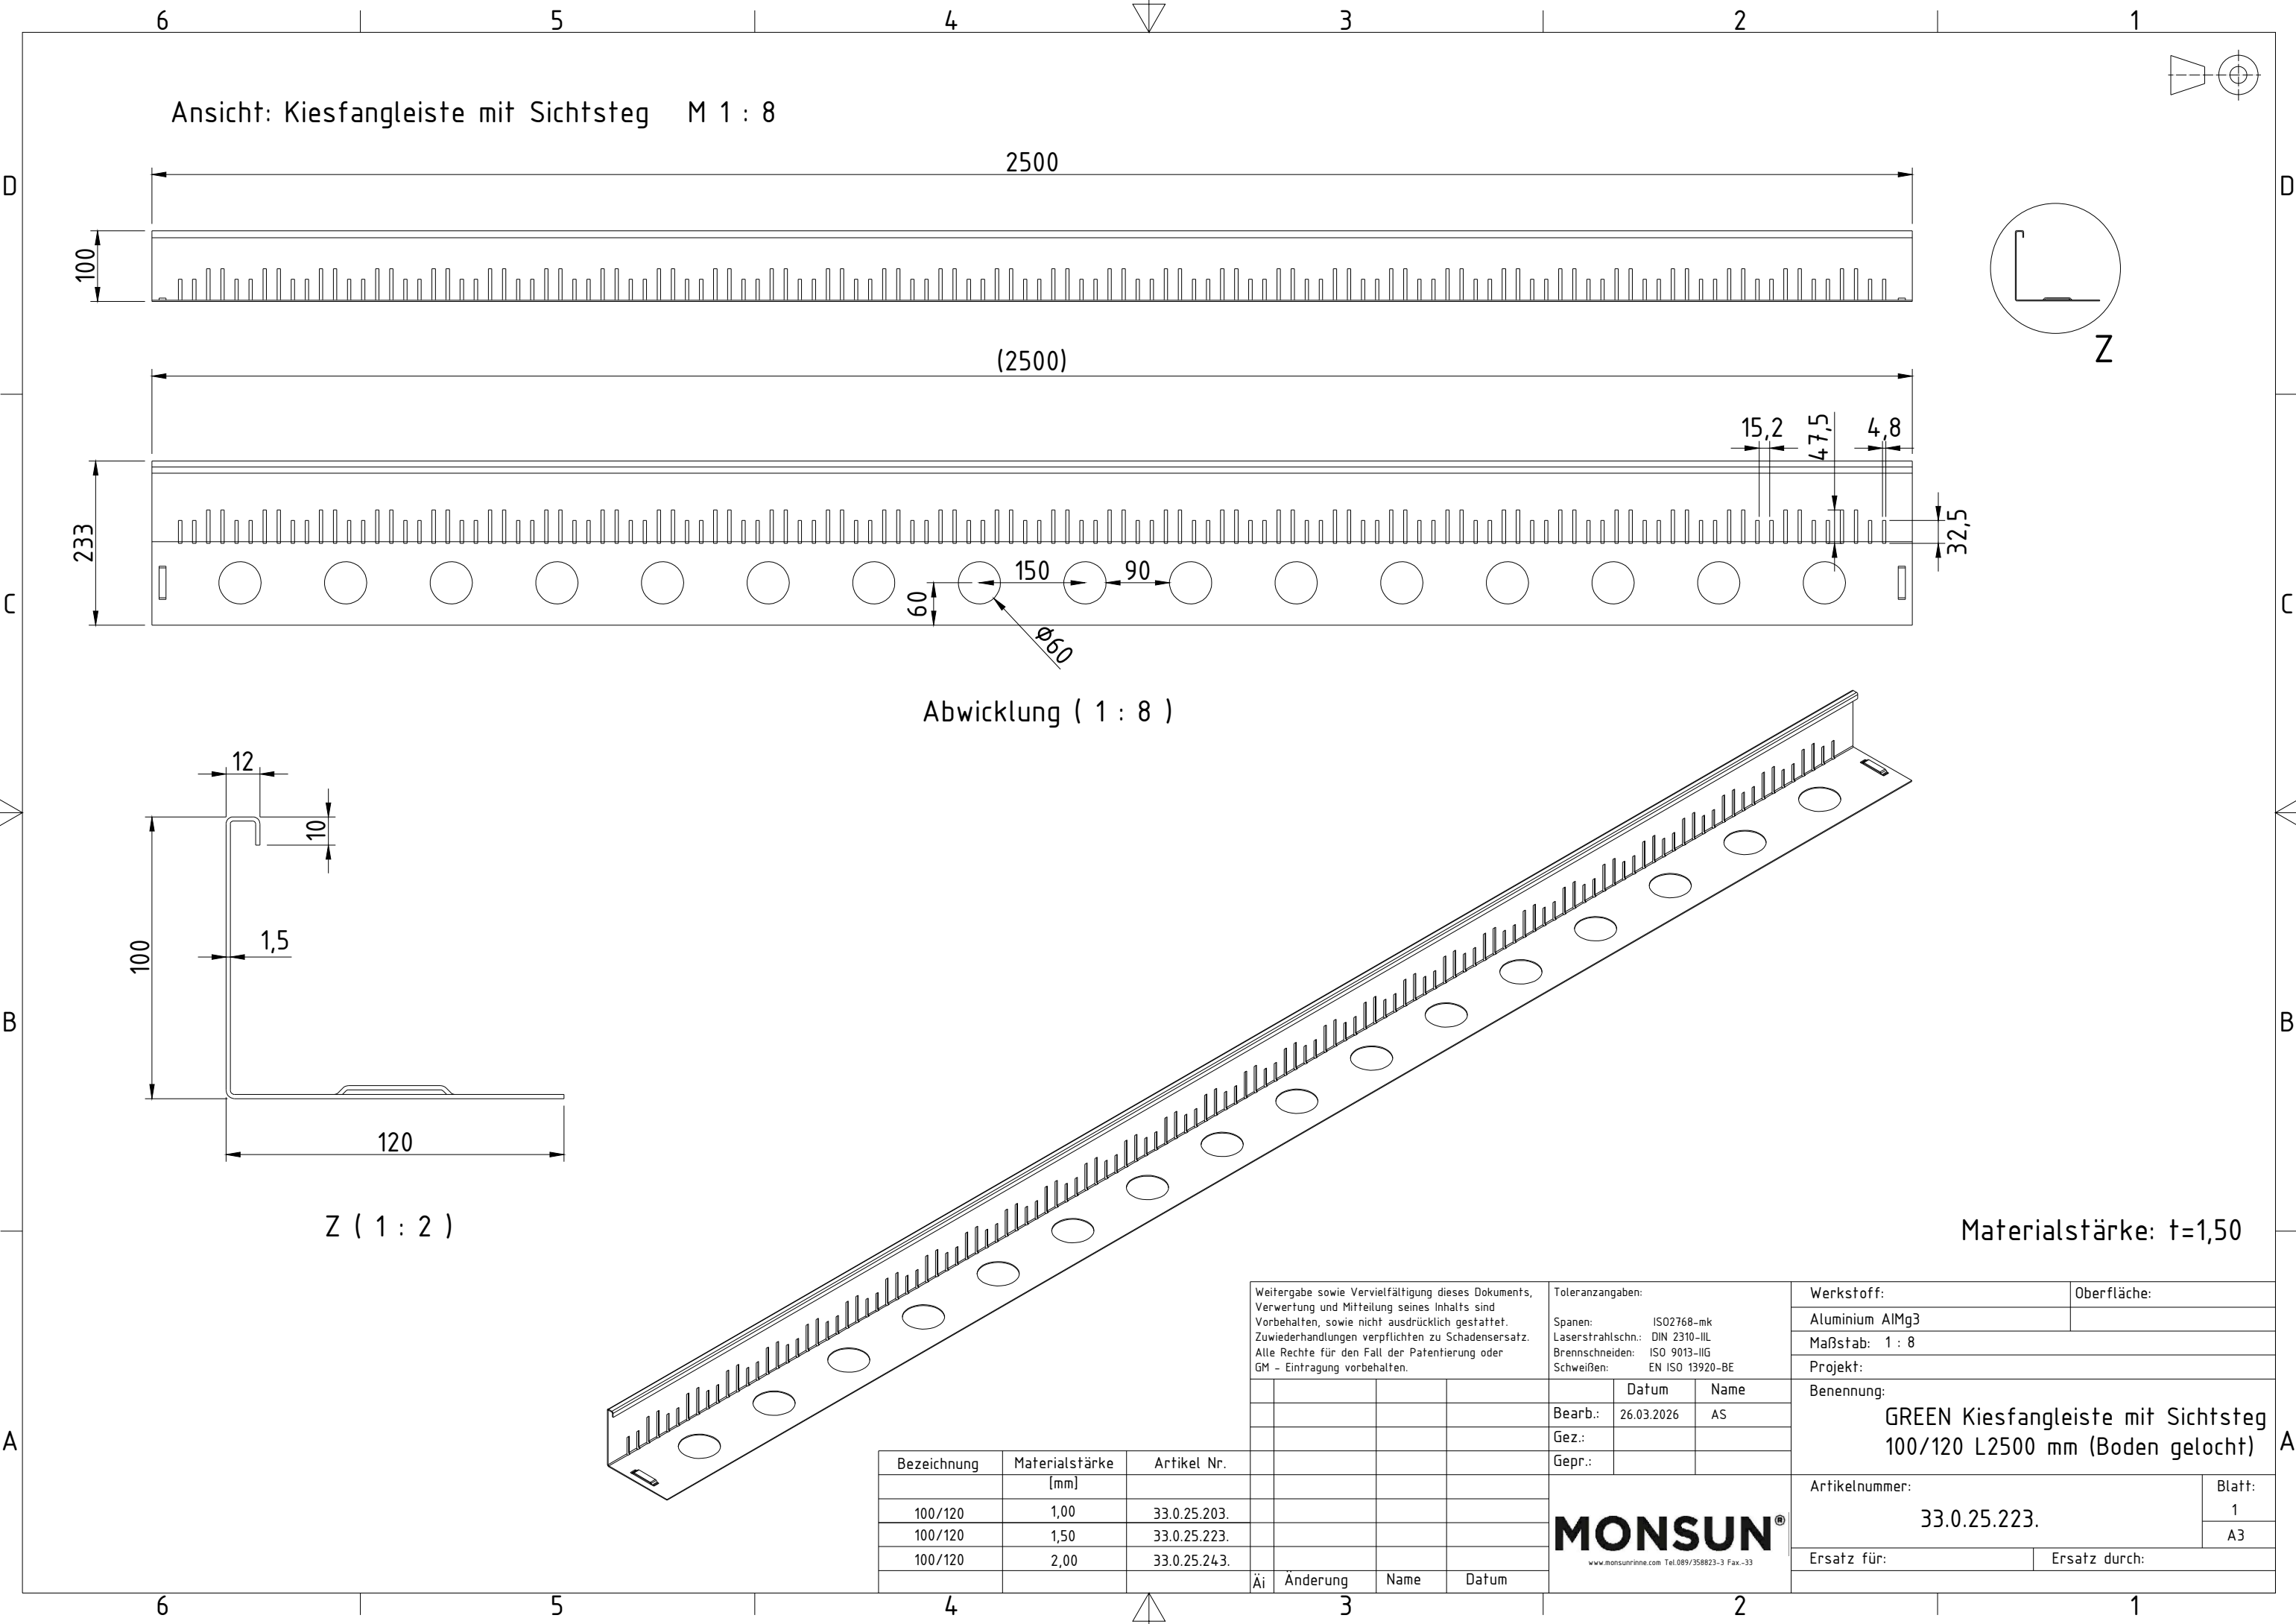

Ansicht: Kiesfangleiste mit Sichtsteg M 1 : 8

2500

(2500)

Z

Abwicklung (1 : 8)

Z (1 : 2)

Materialstärke: t=1,50

GREEN Kiesfangleiste mit Sichtsteg
100/120 L2500 mm (Boden gelocht)

Bezeichnung	Materialstärke [mm]	Artikel Nr.	Äi	Änderung	Name	Datum
100/120	1,00	33.0.25.203.				
100/120	1,50	33.0.25.223.				
100/120	2,00	33.0.25.243.				

Weitergabe sowie Vervielfältigung dieses Dokuments,
Verwertung und Mitteilung seines Inhalts sind
Vorbehalten, sowie nicht ausdrücklich gestattet.
Zuwiederhandlungen verpflichten zu Schadensersatz.
Alle Rechte für den Fall der Patentierung oder
GM - Eintragung vorbehalten.

Toleranzangaben:		
Spanen:	ISO2768-mk	
Laserstrahlschn.:	DIN 2310-III	
Brennschneiden:	ISO 9013-II	
Schweißen:	EN ISO 13920-BE	
	Datum	Name
Bearb.:	26.03.2026	AS
Gez.:		
Gepr.:		

MONSUN®
www.monsunfrhne.com Tel.089/358823-3 Fax.-33

Werkstoff:		Oberfläche:	
Aluminium AlMg3			
Maßstab: 1 : 8			
Projekt:			
Benennung:			
Artikelnummer:		Blatt:	
33.0.25.223.		1	
		A3	
Ersatz für:		Ersatz durch:	